外部仕上表

屋根	既存	膜構造用C種膜材	
	改修	既存のまま	
軒天	既存	屋根材あらわし	
	改修	既存のまま	
モニター	既存	防雪ネット張り（目巾=34mm程度　ネットの素材はポリエチレン製（トリカルネット程度）とする）	
	改修	既存のまま	
外壁	既存	膜構造用C種膜材　水切り：フッ素樹脂鋼板(7)0.4　換気口	
	改修	既存膜材・胴縁材（レーシングバー含む）撤去の上、胴縁（レーシングバー含む）及び 膜構造用C種膜材（高透過率膜材(7)0.69（透過率62%以上））新設 水切り取り替え（新設水切り：フッ素樹脂鋼板(7)0.4）　X0通りの換気口は取り外し・再取り付け	
建具	既存	芯材カーテン　巻上カーテン	
	改修	芯材カーテン取り替え　巻上カーテン取り替え	

基礎廻り	既存	鉄筋コンクリート打放し	
	改修	既存のまま　但し、芯材カーテン脇の間柱改修部は撤去後、現況復旧とする。（既存鉄筋は斫出しのうえ、再使用とする。又、生コンクリートはfc=21N/mm2を用いること。）	
犬走り	既存		
	改修		
その他	既存	鶏糞ホッパー　牛糞ホッパー　ブロアー機械　給気ダクト　臭気ダクト	
	改修	臭気ダクトは取り外し・再取付とする。給気ダクトは撤去とする。 上記以外は既存のままとする。	
	既存		
	改修		
	既存		
	改修		

内部仕上表

階	室名		床 下地	床 仕上	巾木 下地	巾木 仕上	巾木 H	腰・壁 下地	腰・壁 仕上	天井 下地	天井 仕上	天井高	廻縁	備考
一階	堆肥投入スペース	既存	C	コンクリート金こて仕上げ		－		S	外装材（膜構造用C種膜材）あらわし	S	外装材（膜構造用C種膜材）あらわし			
		改修	C	既存のまま（撤去部は現況復旧とする）		－		S	既存のまま	S	既存のまま			芯材カーテン脇の間柱改修部は撤去後、現況復旧とする。
	発酵槽（Ａ～Ｄ）	既存	C	コンクリート金こて仕上げ		－			－	S	外装材（膜構造用C種膜材）あらわし			
		改修	C	既存のまま		－			－	S	既存のまま			
	堆肥搬出スペース	既存	C	コンクリート金こて仕上げ		－		S	外装材（膜構造用C種膜材）あらわし	S	外装材（膜構造用C種膜材）あらわし			
		改修	C	既存のまま（撤去部は現況復旧とする）		－		S	既存のまま	S	既存のまま			芯材カーテン脇の間柱改修部は撤去後、現況復旧とする。
	撹拌機走行ライン	既存	C	コンクリート金こて仕上げ		－		S	外装材（膜構造用C種膜材）あらわし	S	外装材（膜構造用C種膜材）あらわし			
		改修	C	既存のまま		－		S	既存のまま	S	既存のまま			
		既存												
		改修												
		既存												
		改修												

備考

改修工事に伴い取り外した、設備配線・配管は現況復帰すること。

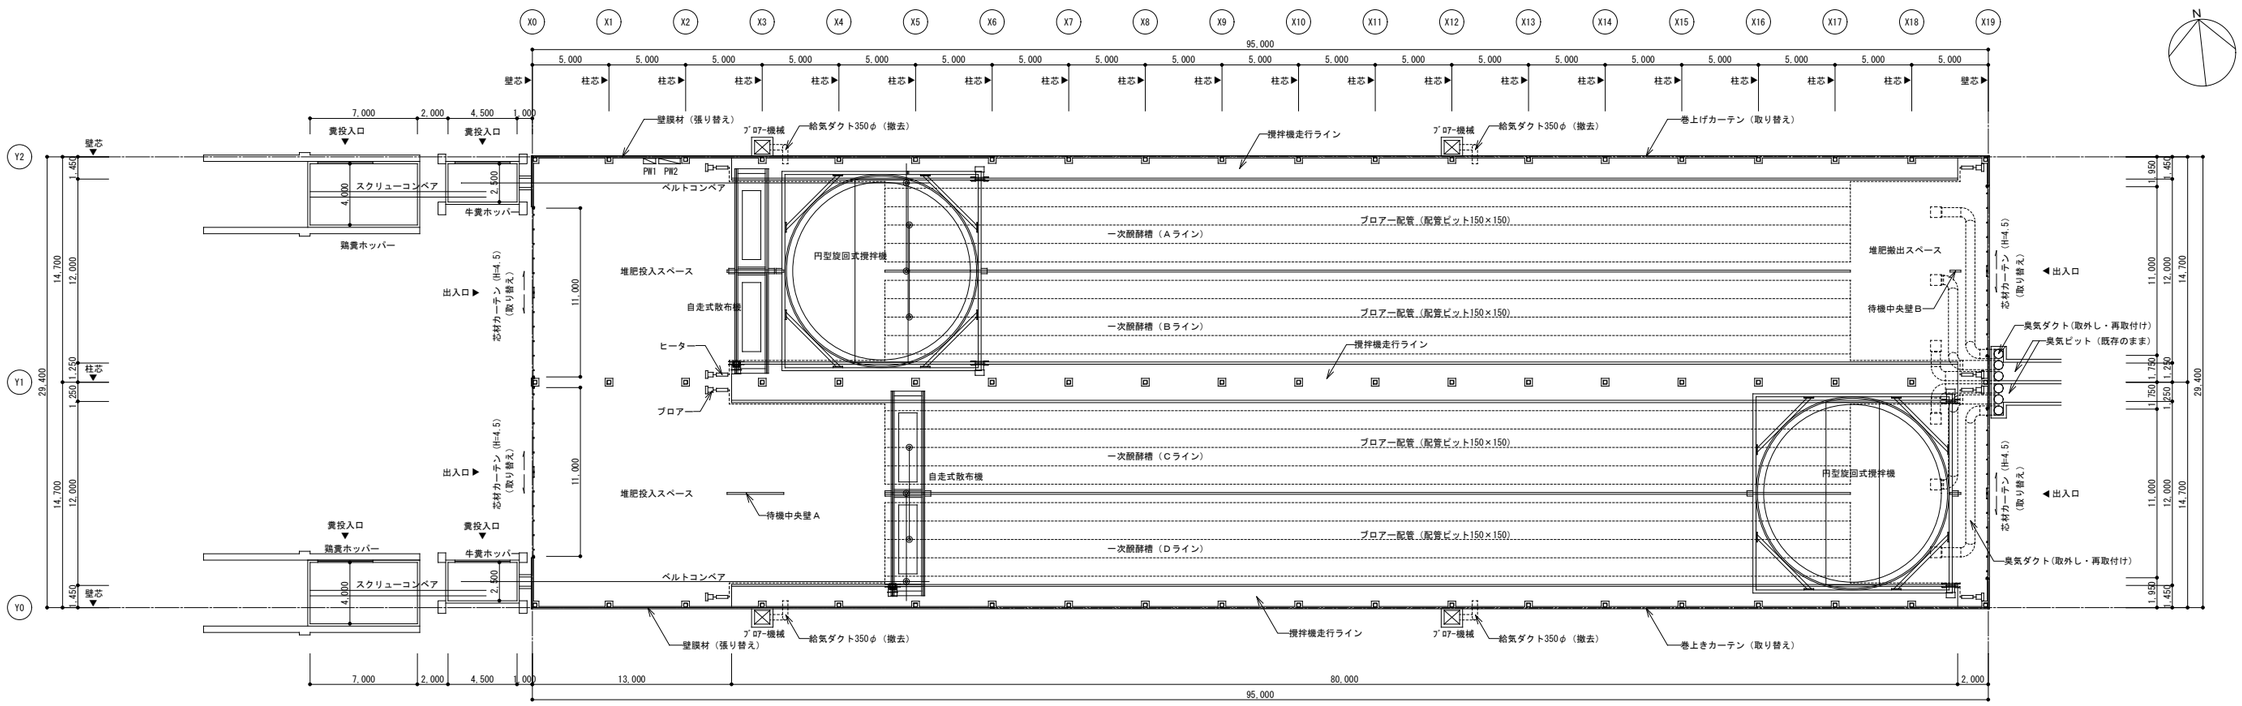

平面図　A1:1/200　A3:1/400

建築面積　29.40 × 95.00 ＝ 2793.00㎡

延床面積　29.40 × 95.00 ＝ 2793.00㎡

令和元年度　畜産環境総合整備事業　久慈市夏井地区

久慈市堆肥センター改修工事

工事設計図

1級建築士事務所　登録（岩手県）第き（2305）573号

株式会社 大畑建築設計

〒028-0051
岩手県久慈市川崎町16番24号

TEL (0194)52-1244
FAX (0194)52-1347

1級建築士（大区）110642号　大畑一男

検図	製図	特記
大畑	澤座	

訂正

図面内容：一次発酵棟　仕上表　平面図

縮尺：No Scale　A1：1/200　A3:1/400

23 枚の内　図面番号 5　A－005

区分　建築意匠